




■ LU-3H-20-ITL [상부승입식 180° 방향전환장치 내장형] , [격납 하부턴]

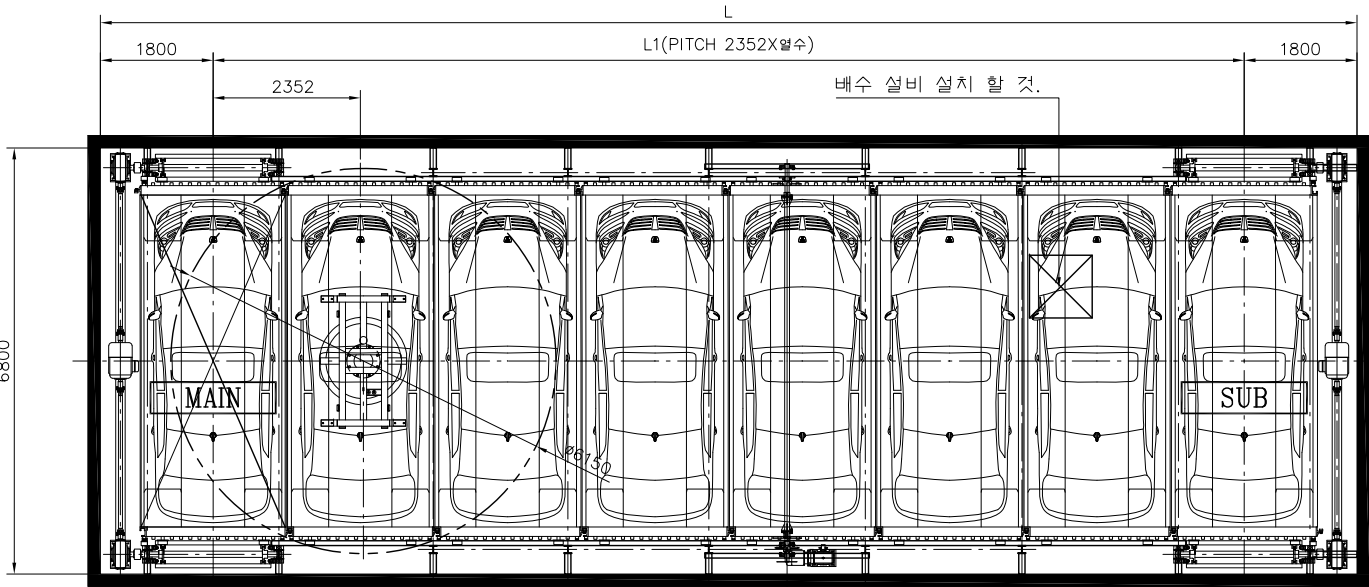



기계식주차장 평면도

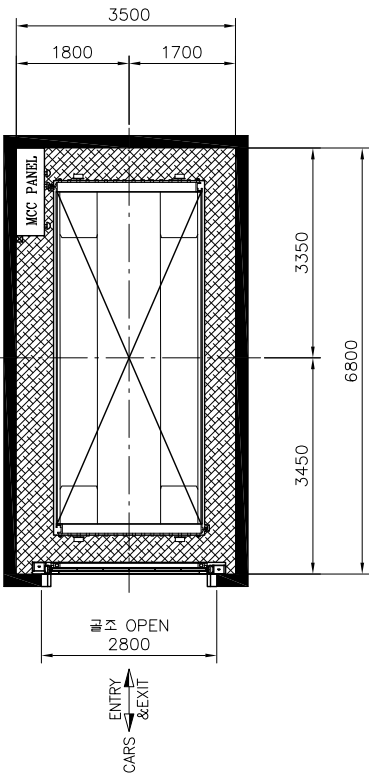

입고층 평면도

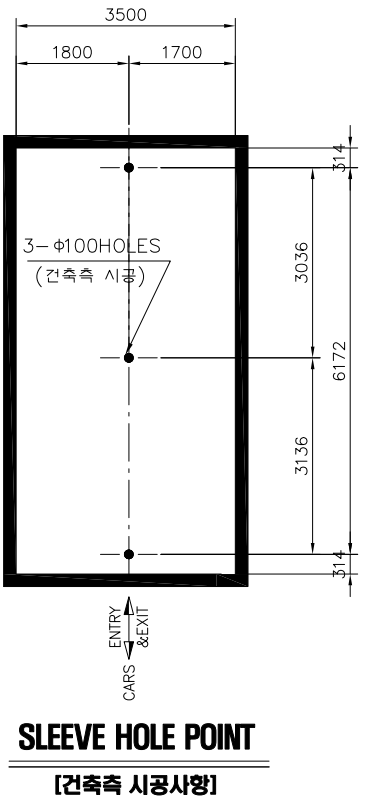

SLEEVE HOLE POINT
[건축측 시공사항]

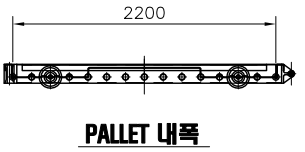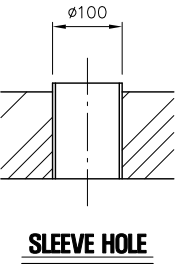

NOTE

1. 30대 이상 수용시 당사로 문의 바랍니다.
2. 본 도면은 엘에스씨(주) 표준도면으로 현장여건에 따라 변경될 수 있으니, 당사로 문의 바랍니다.
3. 격납고 보 하부로 소화배관 설치시 필요한 높이는 별도로 확보하여 주십시오.
4. 격납고에 주차기 설치 및 A/S용 출입구를 시공 바랍니다.
5. 배수설비 설치 할 것.


필요 층고

	2단	3단	4단
승용차 SUV	5850	7950	10200


주차대수 일람표

L	L1	주 차 대 수		
		2단	3단	4단
10656	7056	6	8	10
13056	9456	8	11	14
15456	11856	10	14	18
17856	14256	12	17	22
20256	16656	14	20	26
22656	19056	16	23	30
25056	21456	18	26	
27456	23856	20	29	
29856	26256	22		
32256	28656	24		
34656	31056	26		
37056	33456	28		

일람표에 없는 주차대수는 당사에 문의

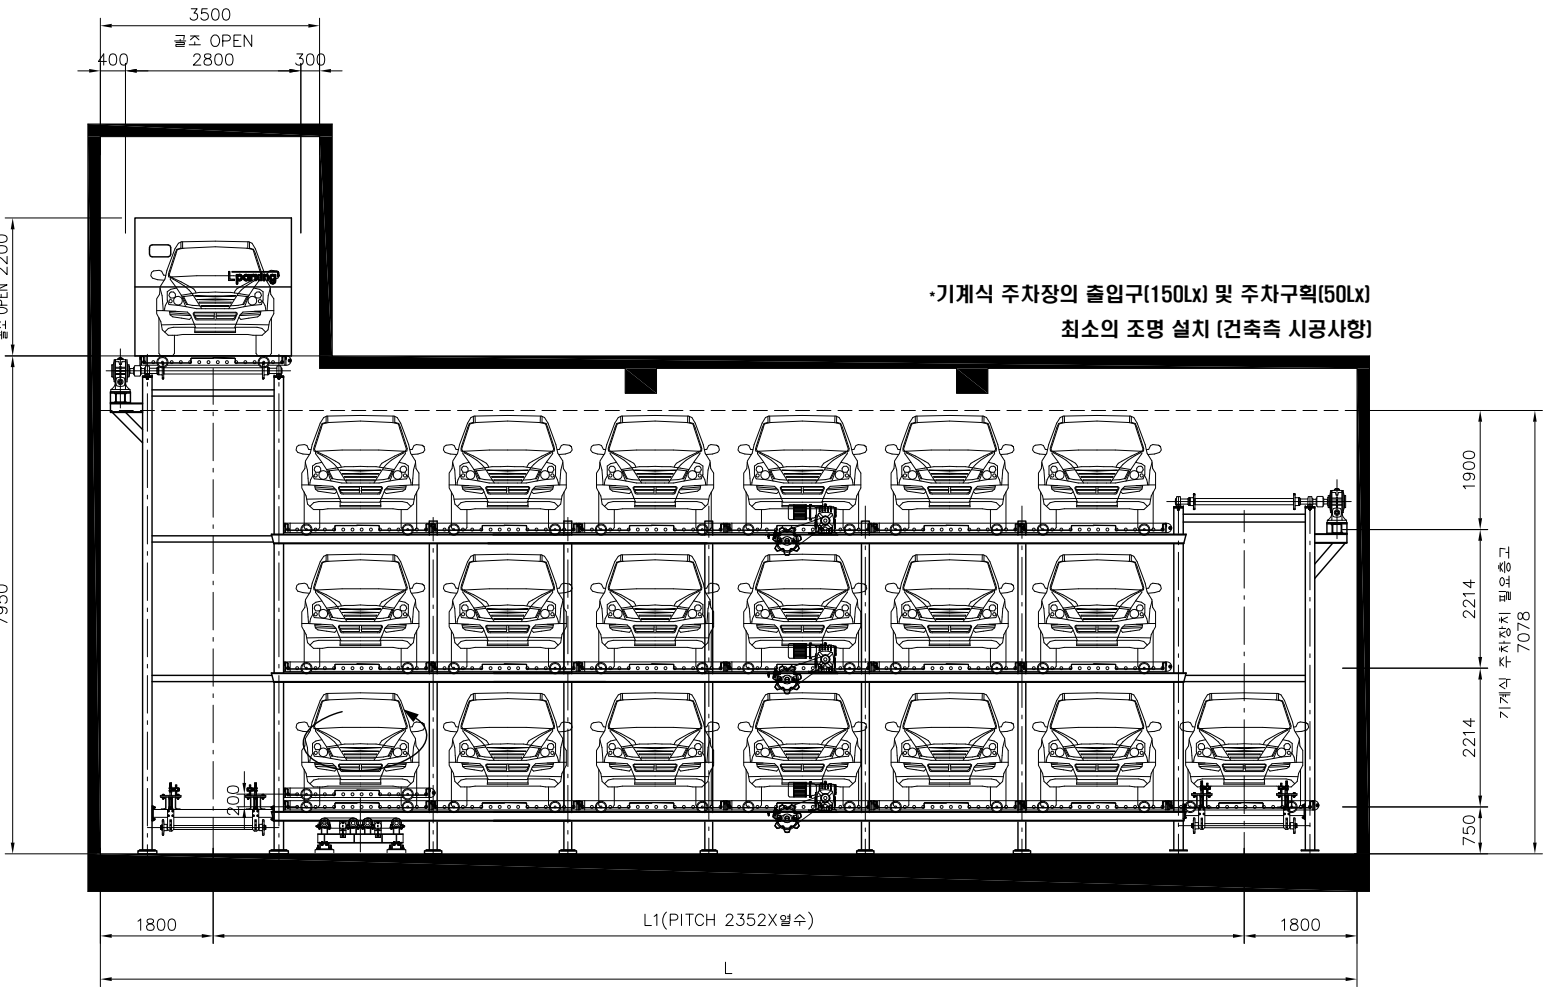

기계식주차장 정면도

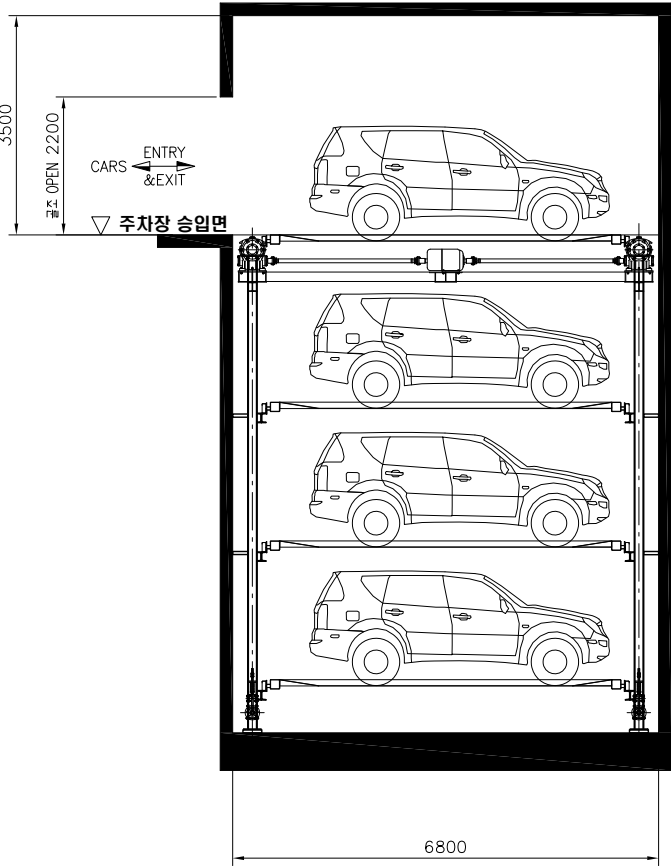

기계식주차장 측면도

최상층 필요 층고

중간 높이

중간 높이