



# ■ LU-3H-20-ITT [상부승입식 90° 방향전환장치 내장형], [상부]

## NOTE


1. 30대 이상 수용시 당사로 문의 바랍니다.
2. 본 도면은 엘에스씨(주) 표준도면으로 현장여건에 따라 변경될 수 있으니, 당사로 문의 바랍니다.
3. 격납고 보 하부로 소화배관 설치시 필요한 높이는 별도로 확보하여 주십시오.
4. 격납고에 주차기 설치 및 A/S용 출입구를 시공 바랍니다.
5. 배수설비 설치 할 것.

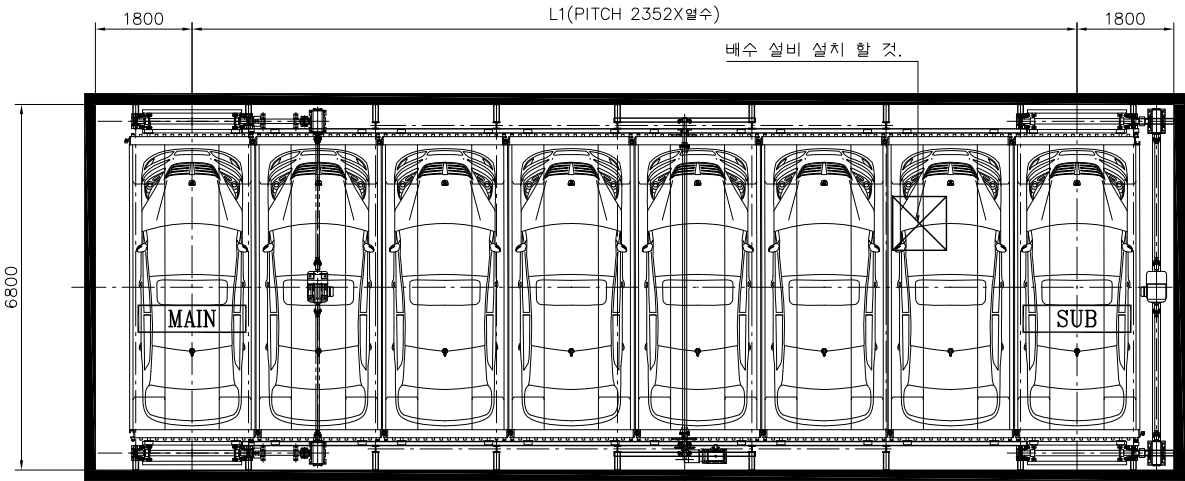

기계식주차장 평면도

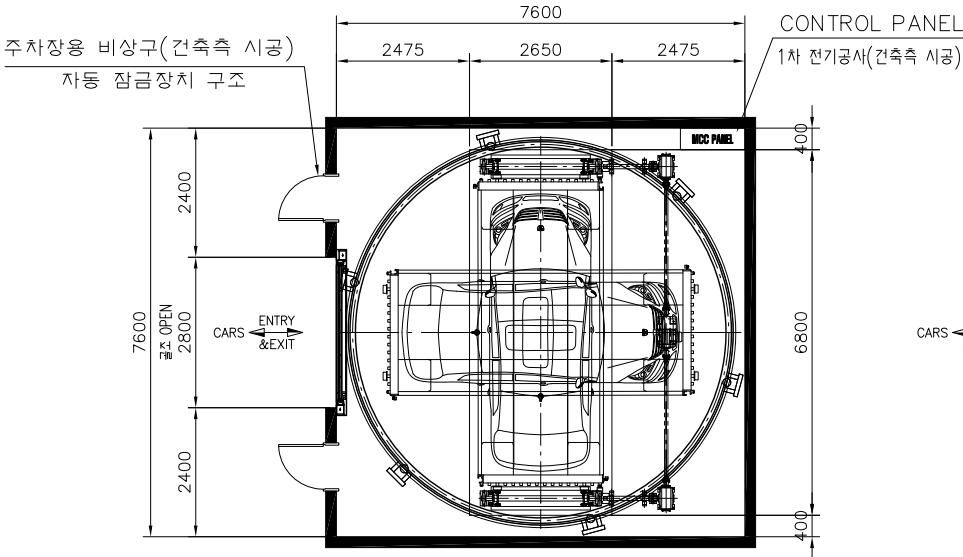


입고층 평면도

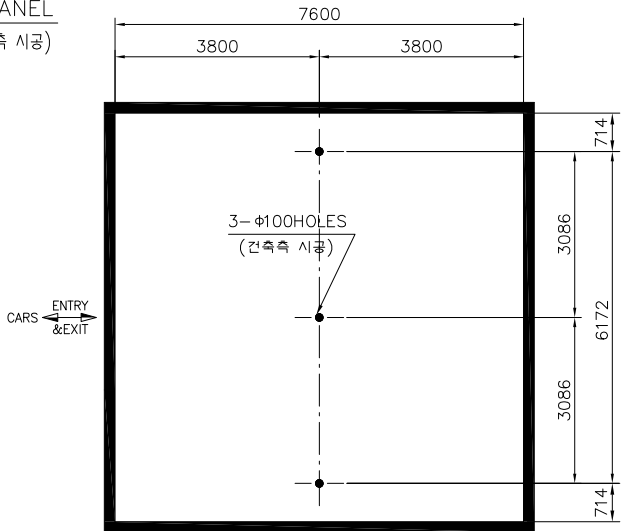

SLEEVE HOLE POINT

[건축측 시공사양]

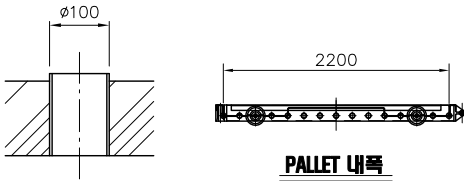

SLEEVE HOLE


필요 층고

|         | 2단   | 3단   | 4단    |
|---------|------|------|-------|
| 승용차 SUV | 7000 | 9100 | 11400 |


주차대수 일람표

| L     | L1    | 주 차 대 수 |      |     |      |     |      |
|-------|-------|---------|------|-----|------|-----|------|
|       |       | 2단      |      | 3단  |      | 4단  |      |
|       |       | 90°     | 180° | 90° | 180° | 90° | 180° |
| 10656 | 7056  | 6       | 6    | 8   | 8    | 10  | 10   |
| 13056 | 9456  | 8       | 8    | 11  | 11   | 14  | 14   |
| 15456 | 11856 | 10      | 10   | 14  | 14   | 18  | 18   |
| 17856 | 14256 | 12      | 12   | 17  | 17   | 22  | 22   |
| 20256 | 16656 | 14      | 14   | 20  | 20   | 26  | 26   |
| 22656 | 19056 | 16      | 16   | 23  | 23   | 30  | 30   |
| 25056 | 21456 | 18      | 18   | 26  | 26   |     |      |
| 27456 | 23856 | 20      | 20   | 29  | 29   |     |      |
| 29856 | 26256 | 22      | 22   |     |      |     |      |
| 32256 | 28656 | 24      | 24   |     |      |     |      |
| 34656 | 31056 | 26      | 26   |     |      |     |      |
| 37056 | 33456 |         | 28   |     |      |     |      |

일람표에 없는 주차대수는 당사에 문의

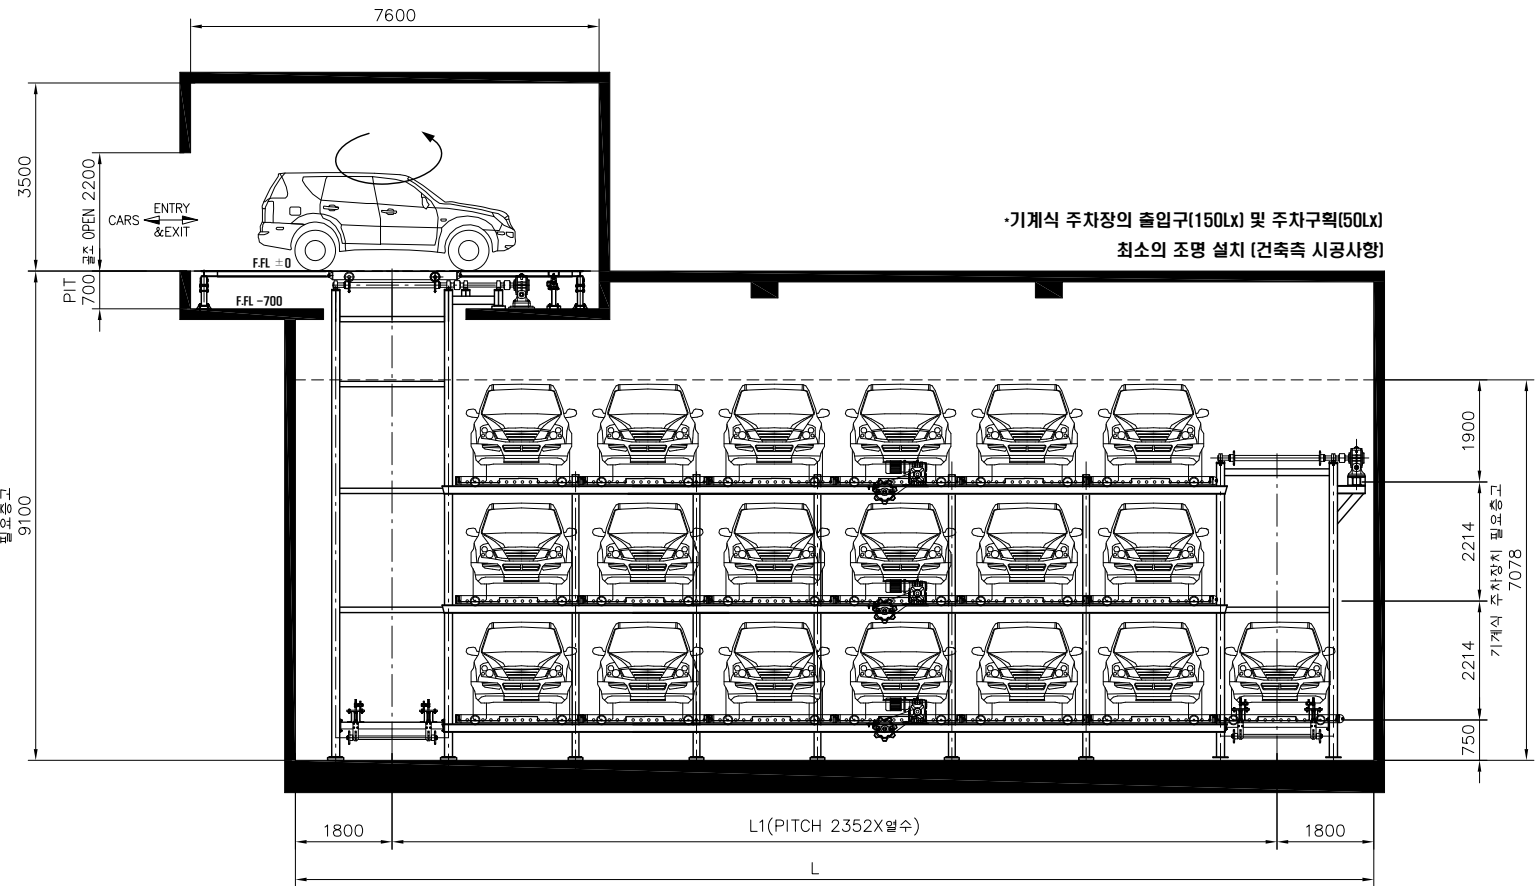

기계식주차장 정면도

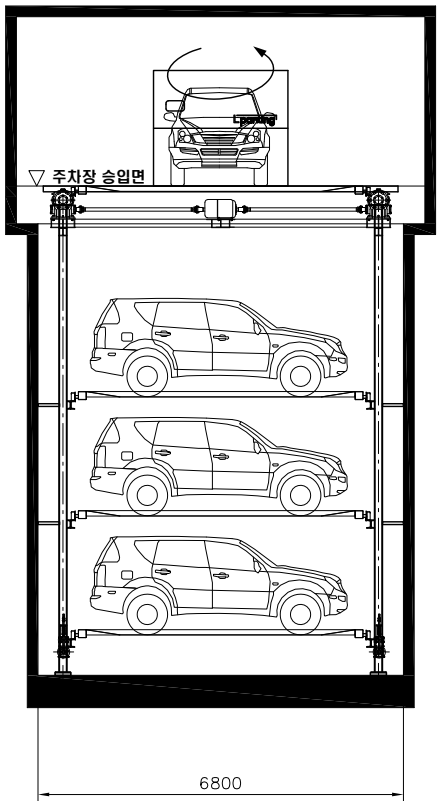

기계식주차장 측면도

최상층 필요 층고

중간 높이

중간 높이